



PLANTA TERCERA

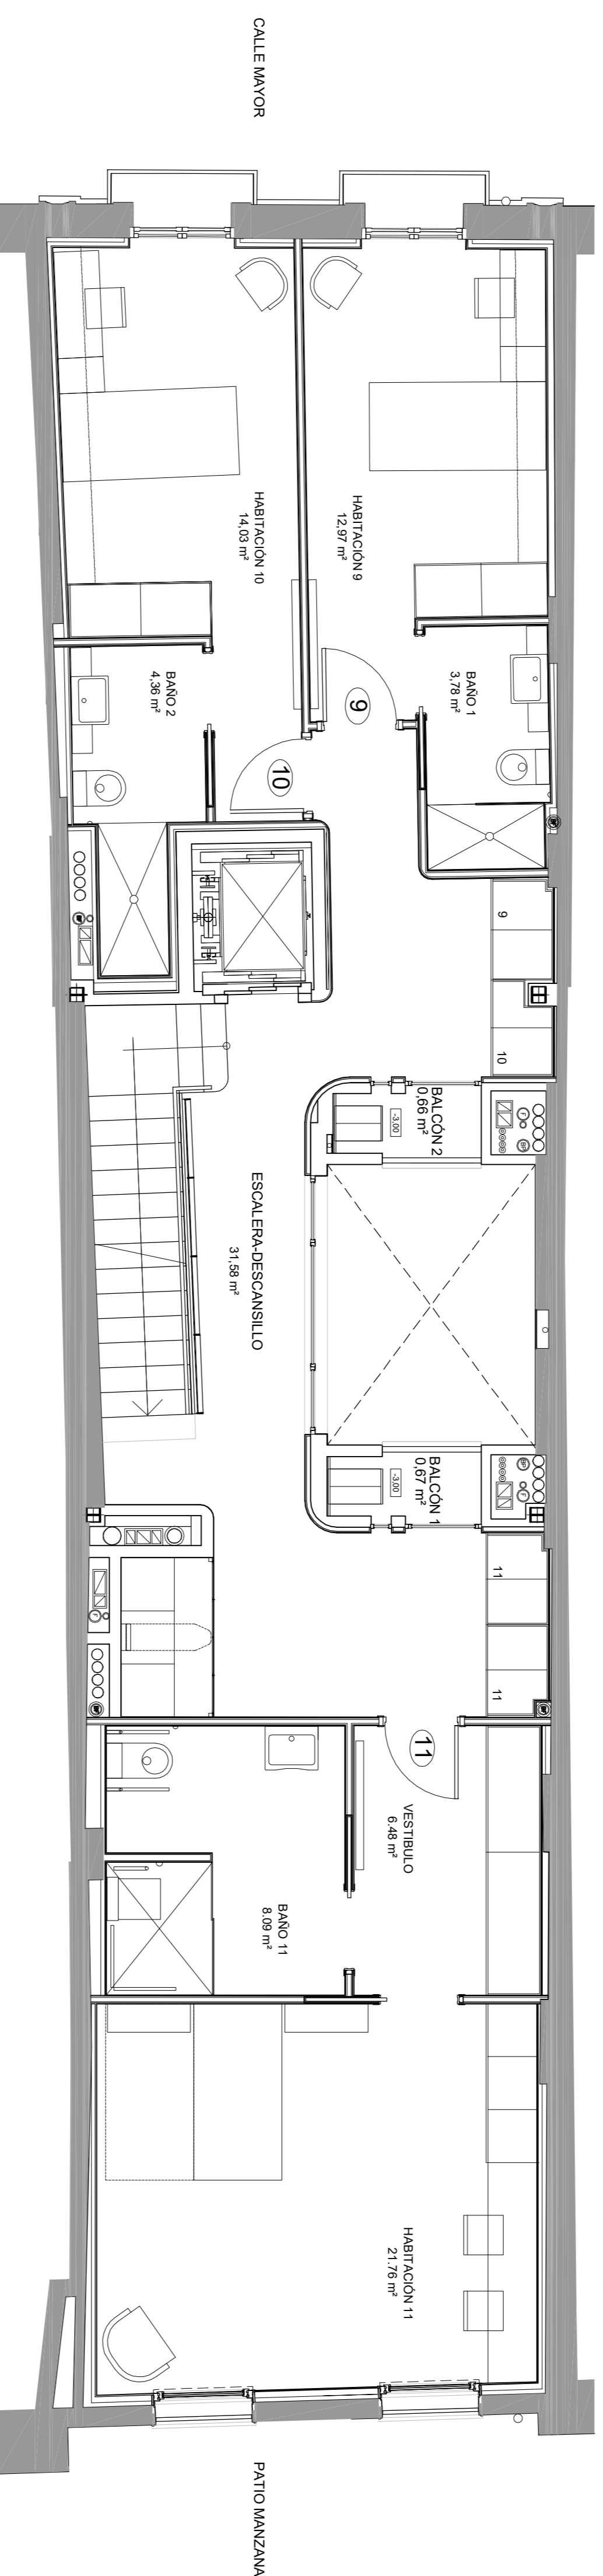

PLANTA CUARTA

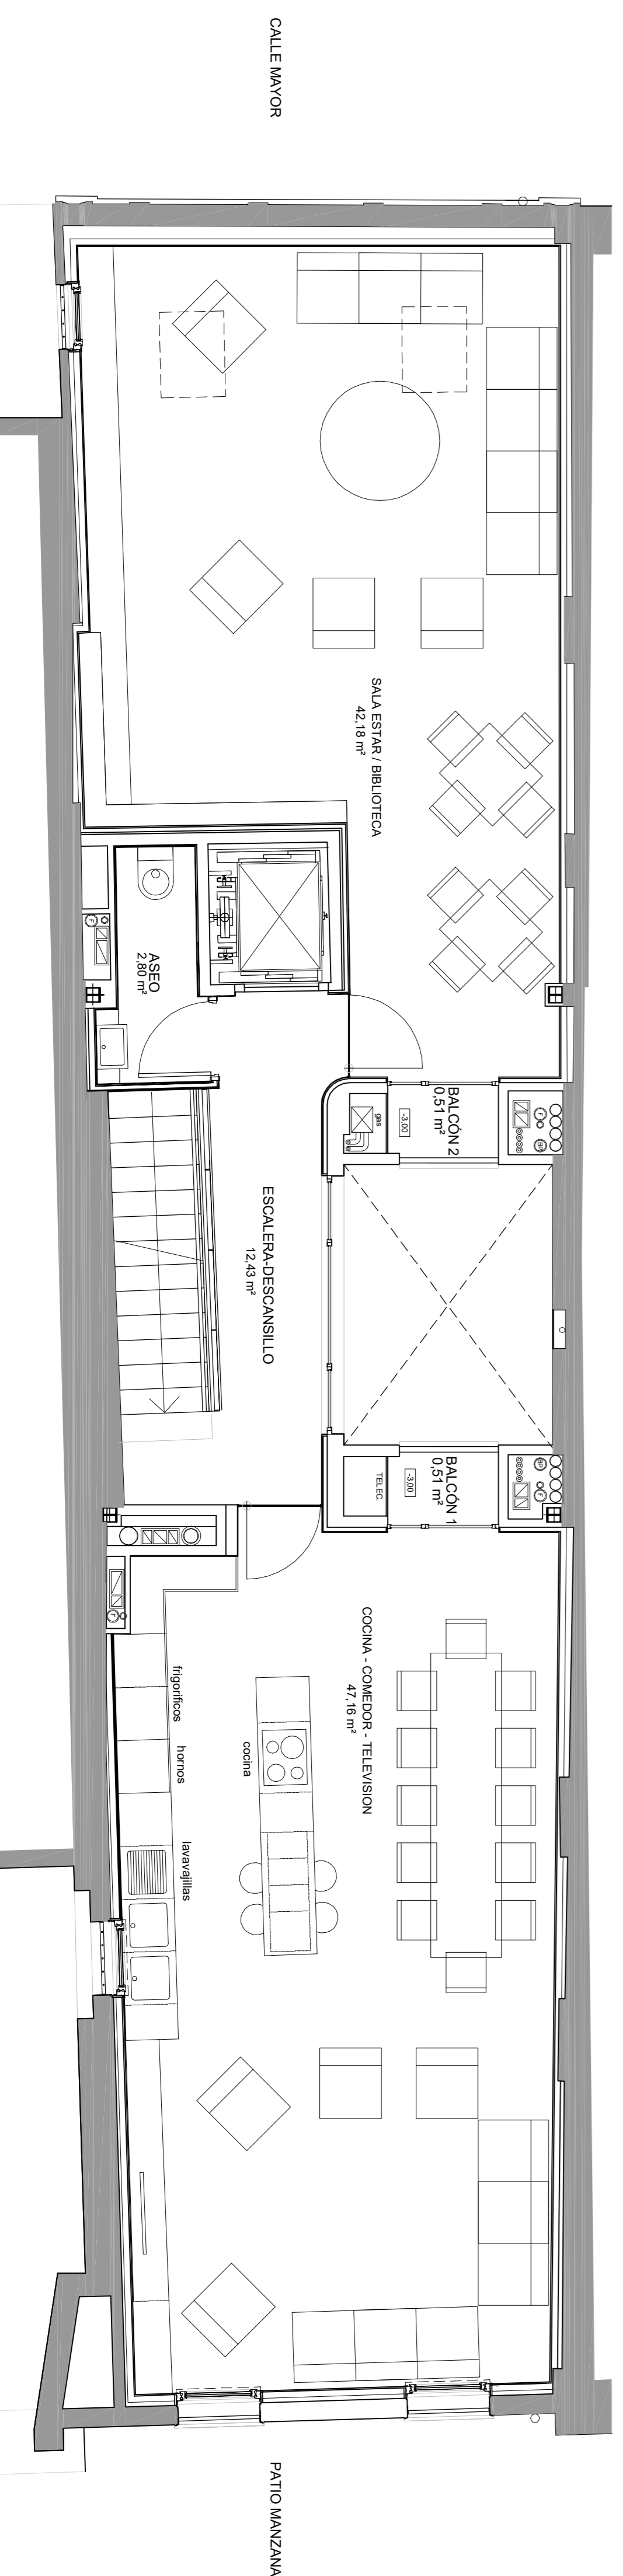

PLANTA BAJO QUINTA

CUADRO DE SUPERFICIES

	ÚTILES	CONSTRUIDOS
PLANTA BAJA	115,96 M ²	148,70 M ²
ENTRADA	29,96 M ²	
ESPACIO TRABAJO	45,96 M ²	
ASEO 1	4,64 M ²	
ASEO 2	4,58 M ²	
LIMPIEZA	2,50 M ²	
DESPACHO 1	14,49 M ²	
DESPACHO 2	13,83 M ²	
PLANTA PRIMERA	111,34 M ²	148,70 M ²
SALA DE REUNIONES	35,16 M ²	
MAQUINARIA ASCENSOR	1,81 M ²	
ESCALERA Y DESCANSILLO	31,61 M ²	
ARCHIVO	5,64 M ²	
ASEO ACCESIBLE	5,77 M ²	
ZONA TRABAJO	31,35 M ²	
PLANTA SEGUNDA	103,64 M ²	148,70 M ²
HABITACION 1	12,97 M ²	
BAÑO 1	3,78 M ²	
HABITACION 2	14,17 M ²	
BAÑO 2	4,36 M ²	
HABITACION 3	14,29 M ²	
BAÑO 3	3,53 M ²	
HABITACION 4	14,41 M ²	
BAÑO 4	3,28 M ²	
ESCALERA Y DESCANSILLO	31,52 M ²	
BALCON 1	0,67 M ²	
BALCON 2	0,66 M ²	
PLANTA TERCERA	104,14 M ²	148,70 M ²
HABITACION 5	12,97 M ²	
BAÑO 5	3,78 M ²	
HABITACION 6	14,03 M ²	
BAÑO 6	4,36 M ²	
HABITACION 7	14,28 M ²	
BAÑO 7	3,53 M ²	
HABITACION 8	14,78 M ²	
BAÑO 8	3,50 M ²	
ESCALERA Y DESCANSILLO	31,58 M ²	
BALCON 1	0,67 M ²	
BALCON 2	0,66 M ²	
PLANTA CUARTA	104,71 M ²	148,70 M ²
HABITACION 9	12,97 M ²	
BAÑO 9	3,78 M ²	
HABITACION 10	14,03 M ²	
BAÑO 10	4,36 M ²	
VESTIBULO 11	6,84 M ²	
HABITACION 11	21,76 M ²	
BAÑO 11	8,08 M ²	
ESCALERA Y DESCANSILLO	31,58 M ²	
BALCON 1	0,67 M ²	
BALCON 2	0,66 M ²	
PLANTA QUINTA	105,98 M ²	148,70 M ²
SALA DE ESTUDIO / BIBLIOTECA	42,18 M ²	
ASEO	2,80 M ²	
COCINA / COMEDOR / TELEVISION	47,16 M ²	
ESCALERA Y DESCANSILLO	12,43 M ²	
BALCON 1	0,51 M ²	
BALCON 2	0,51 M ²	
SUPERFICIE TOTAL ÚTIL	645,38 M²	
SUPERFICIE TOTAL CONSTRUIDA	891,09 M²	

Nº PLANO: **02** **REFORMA**
 ESC.: A1 1:50 **Planta primera**

PROYECTO DE EJECUCIÓN

PROMOTOR: **PCH, PAMPLONA CENTRO HISTÓRICO - IRUÑA BIZBERRITZEN**

ARQUITECTOS: **DANIEL FERRANDEZ LEON** **IDOIA URIARTE MARTINEZ**
 C.O.A.V.N. 104.302 C.O.A.V.N. 264.601

FECHA: **NOVIEMBRE 2018**



MÁS PAMPLONA - IRUÑA **COEMPREDIMIENTO Y LABORATORIO URBANO**
 PROYECTO DE REHABILITACIÓN DE EDIFICIO C/MAYOR 59