




FACHADA A-A'
CALLE MAYOR

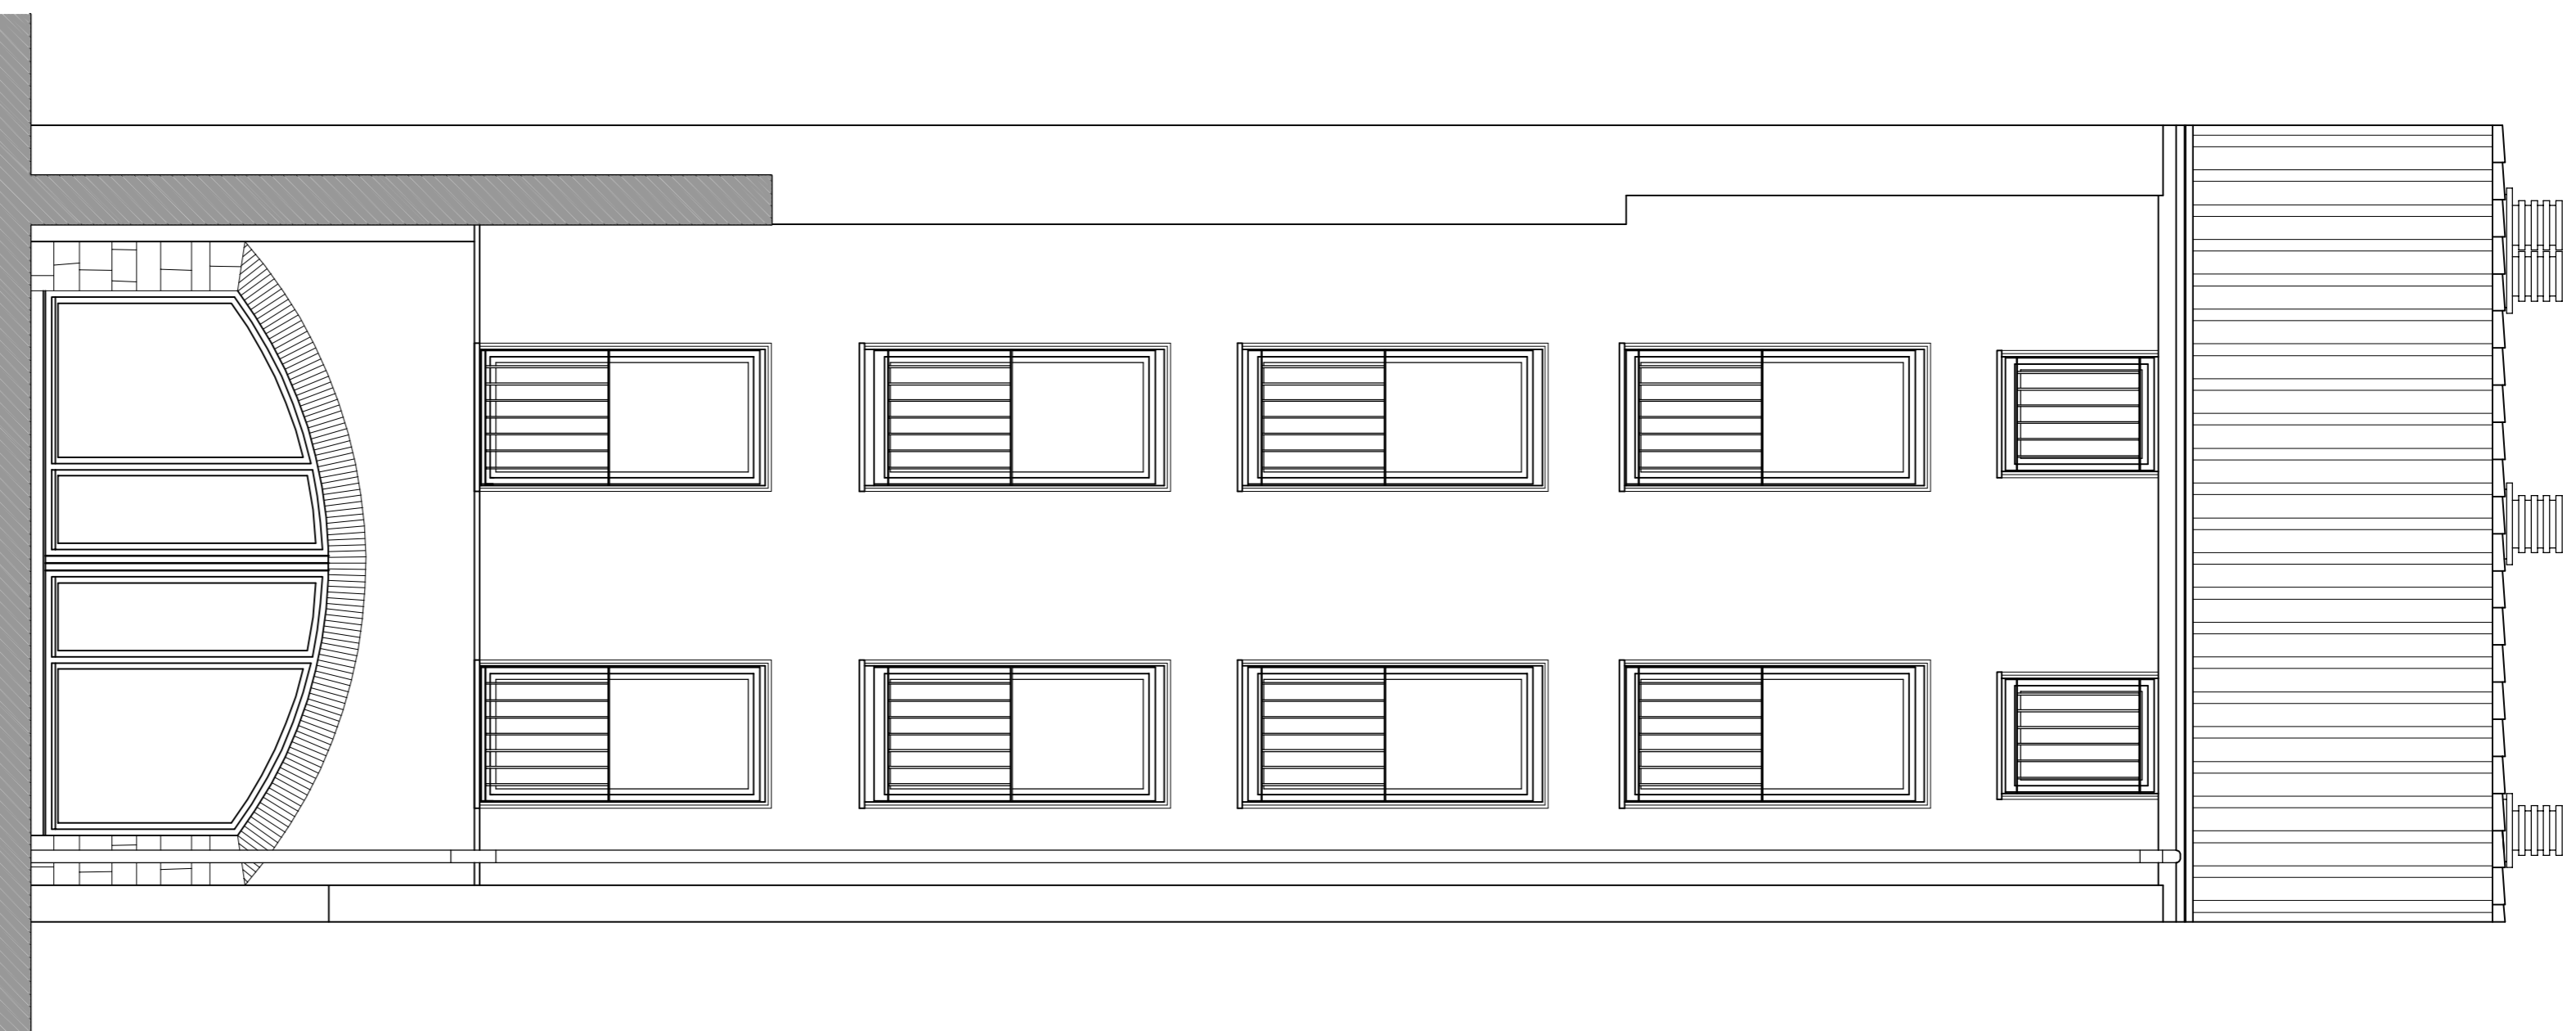


FACHADA B-B'
PATIO

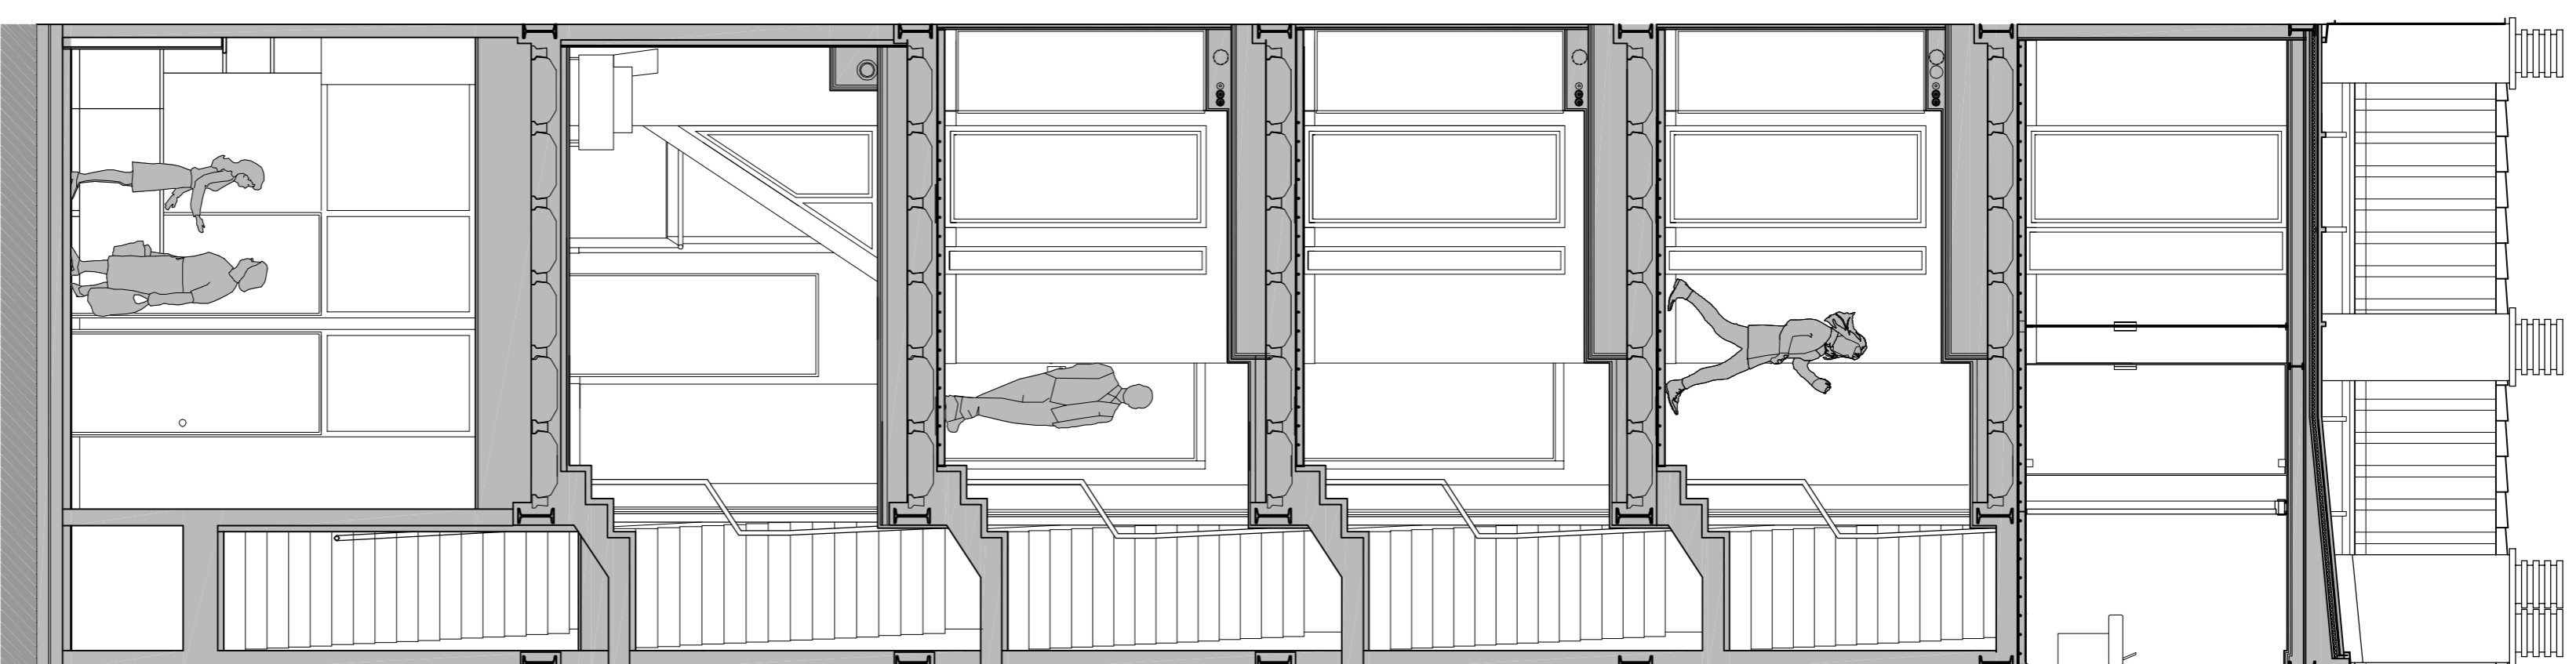

SECCIÓN C-C'
POR ESCALERA

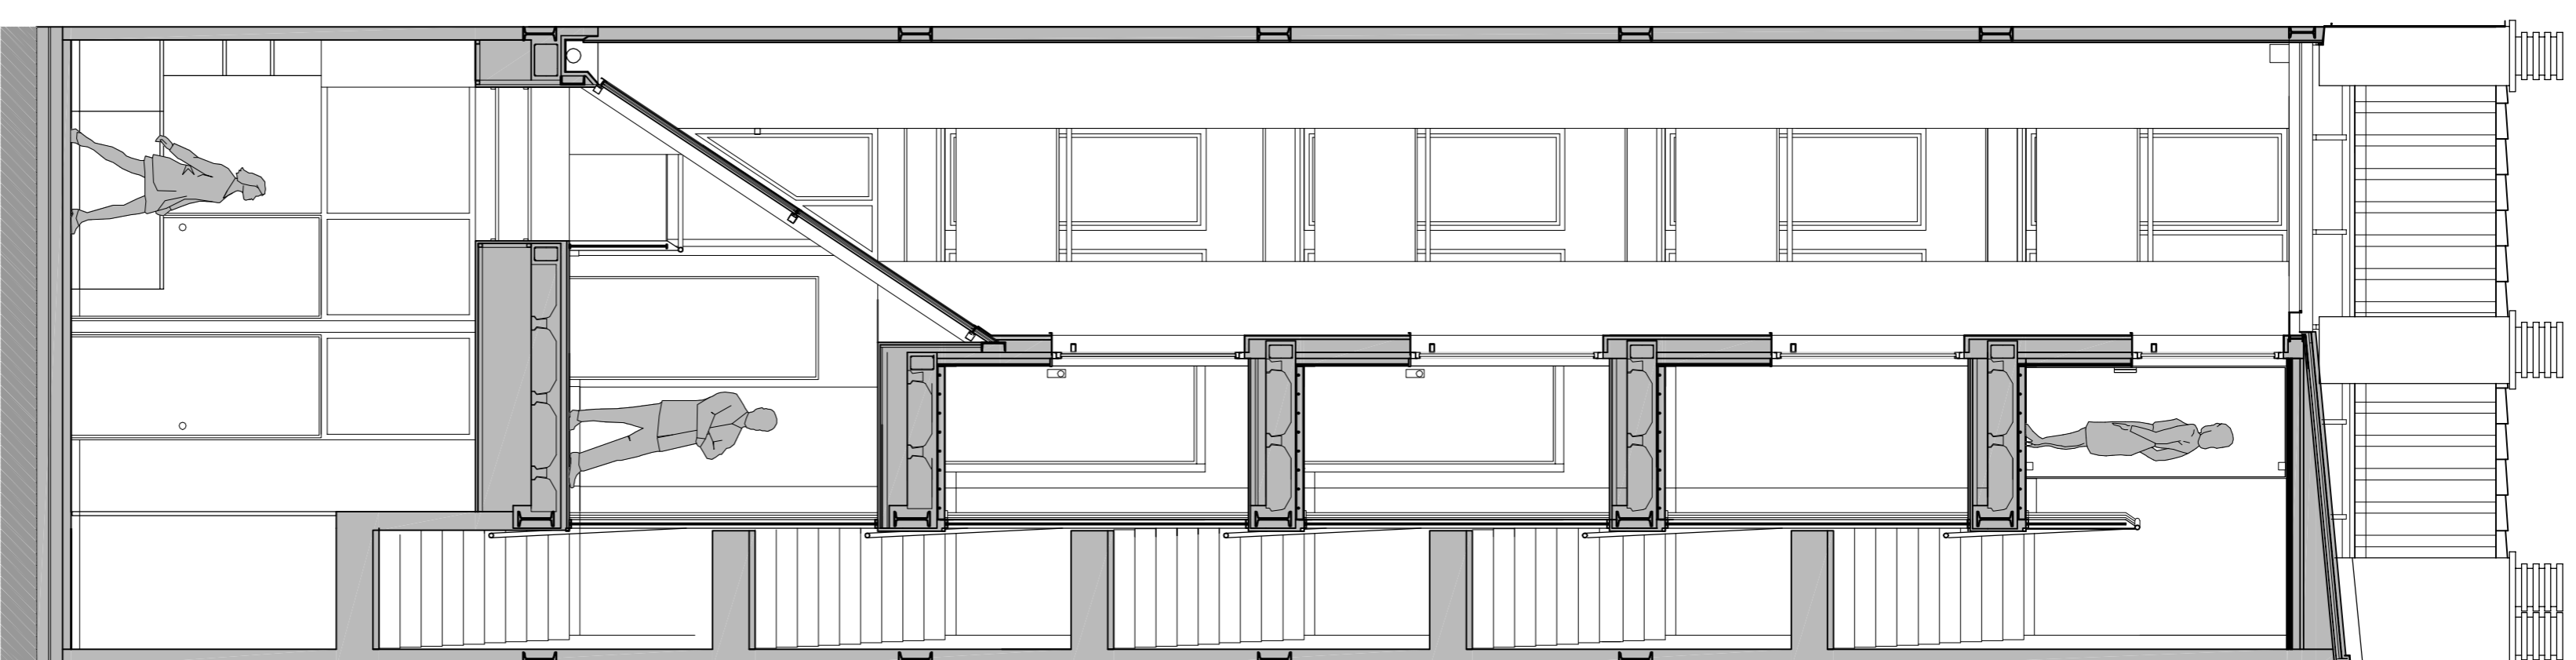

SECCIÓN D-D'
POR PATIO INT.

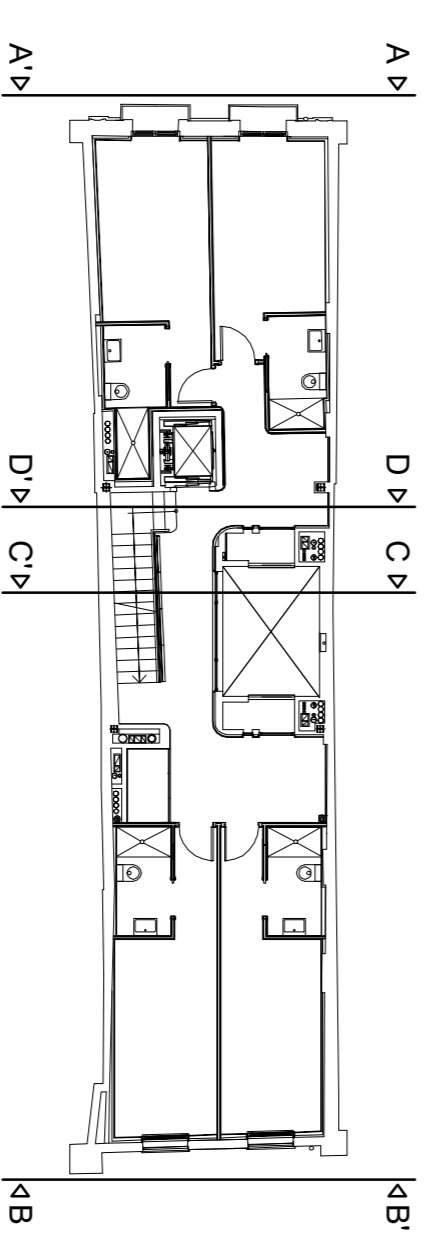

Nº PLANO:

03

REFORMA

Alzados y secciones transversales

ESC.: A1 1:50

PROYECTO DE EJECUCIÓN

PROMOTOR:
PCH, PAMPLONA CENTRO HISTÓRICO - IRUÑA BIZBERRITZEN

ARQUITECTOS:

DANIEL BERRANDEZ LEON
C.O.A.V.N. 104.302

FECHA:

IDOIA ORRIARTE MARTINEZ
C.O.A.V.N. 264.601
NOVIEMBRE 2018



MÁS PAMPLONA-IRUÑA COEMPENDIMIENTO Y LABORATORIO URBANO
PROYECTO DE REHABILITACIÓN DE EDIFICIO C/MAYOR 59