


Original firmado electrónicamente

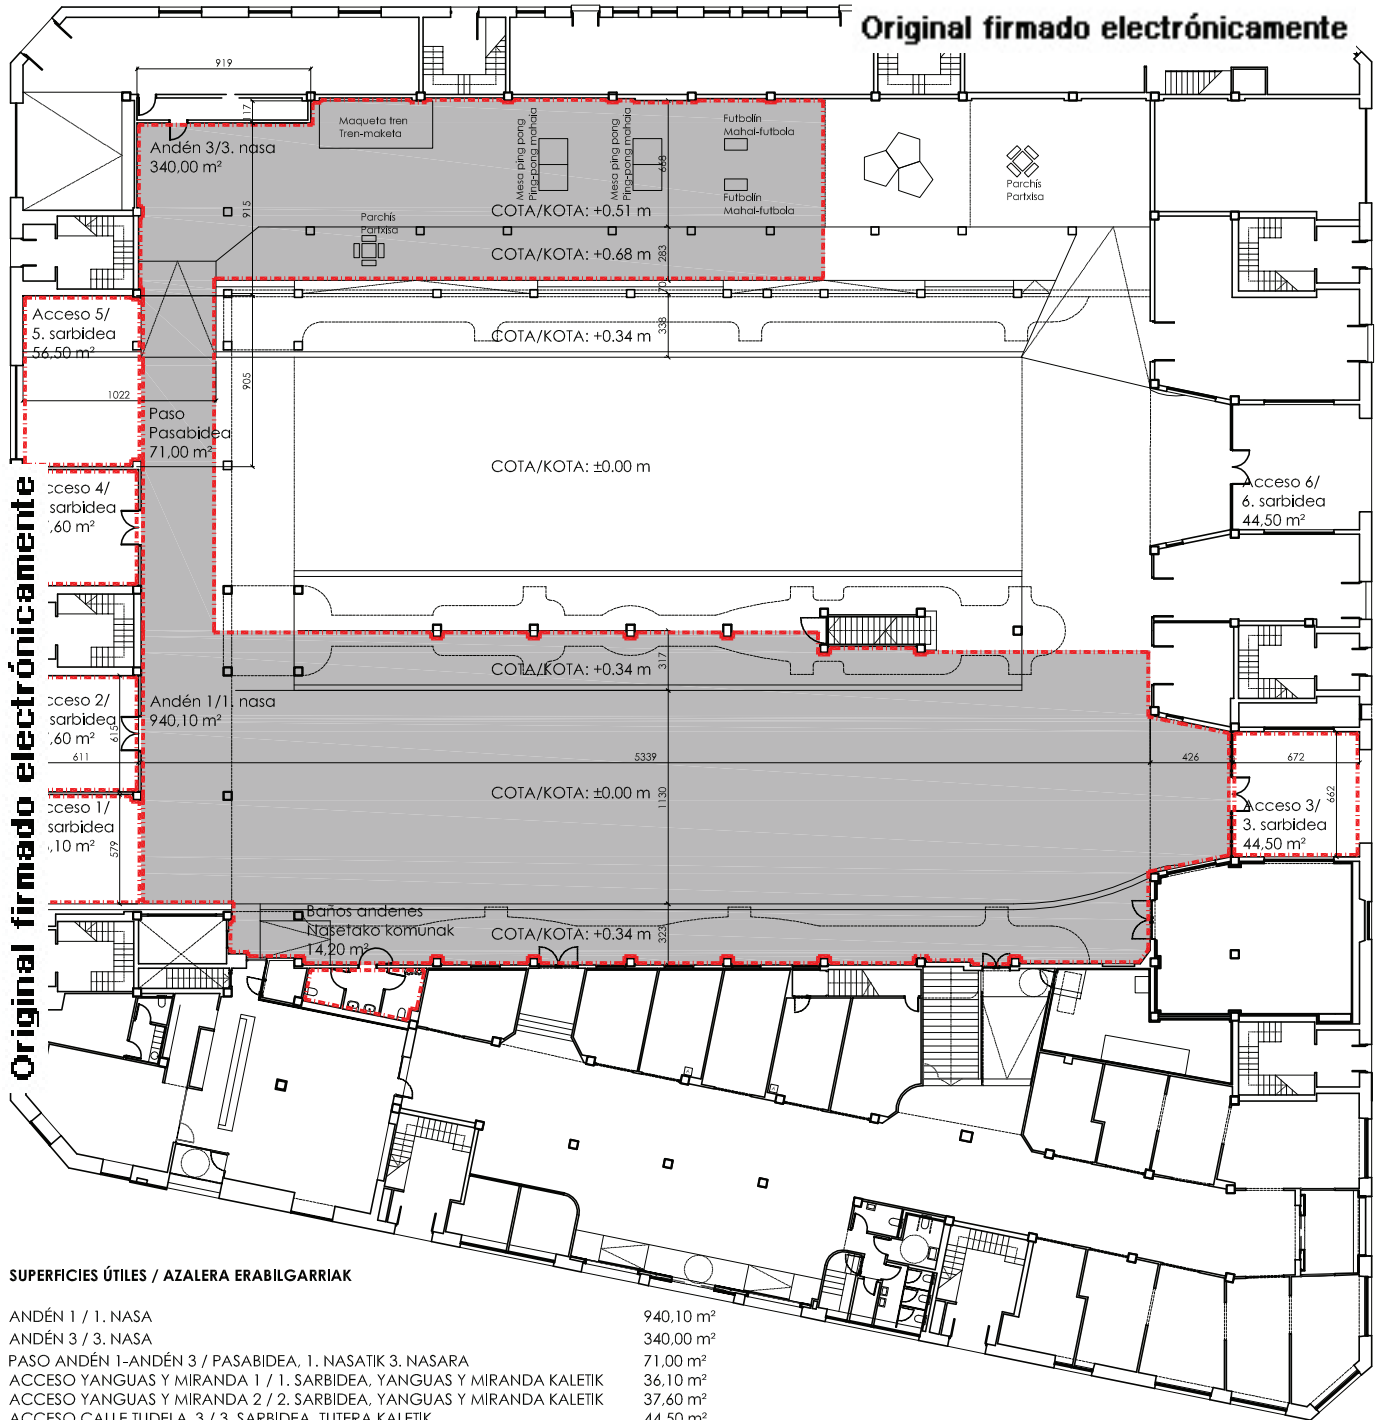

SUPERFICIES ÚTILES / AZALERA ERABILGARRIAK

ANDÉN 1 / 1. NASA	940,10 m ²
ANDÉN 3 / 3. NASA	340,00 m ²
PASO ANDÉN 1-ANDÉN 3 / PASABIDEA, 1. NASATIK 3. NASARA	71,00 m ²
ACCESO YANGUAS Y MIRANDA 1 / 1. SARBIDEA, YANGUAS Y MIRANDA KALETIK	36,10 m ²
ACCESO YANGUAS Y MIRANDA 2 / 2. SARBIDEA, YANGUAS Y MIRANDA KALETIK	37,60 m ²
ACCESO CALLE TUDELA 3 / 3. SARBIDEA, TUTERA KALETIK	44,50 m ²
ACCESO YANGUAS Y MIRANDA 4 / 4. SARBIDEA, YANGUAS Y MIRANDA KALETIK	37,60 m ²
ACCESO YANGUAS Y MIRANDA 5 / 5. SARBIDEA, YANGUAS Y MIRANDA KALETIK	56,50 m ²
ACCESO CALLE TUDELA 6 / 6. SARBIDEA, TUTERA KALETIK	44,50 m ²
BAÑOS ANDENES / NASETAKO KOMUNAK	14,20 m ²

Original firmado electrónicamente