


CROQUIS RESULTADO DE INSPECCIÓN
TERRAZA DE BAR

DATOS AUTORIZADOS:

- SUPERFICIE: 24,00 m²
- N^º MESAS: 6
- N^º SILLAS: 24
- N^º SOMBRILLAS: 3

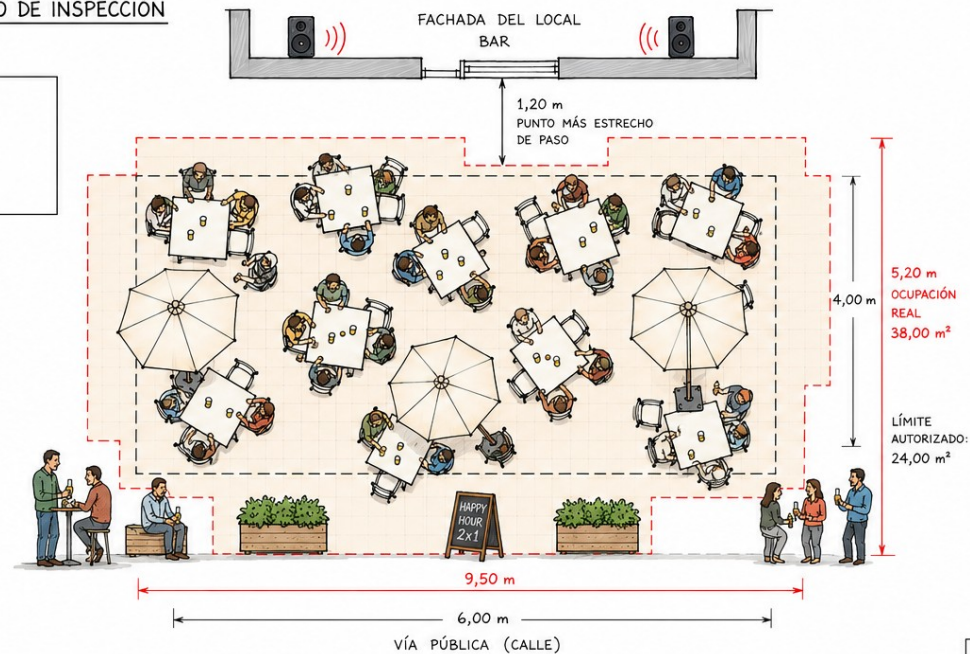

LEYENDA

- LÍMITE AUTORIZADO (24,00 m²)
- OCUPACIÓN REAL (38,00 m²)
- MESA (10 UD.)
- SILLA (40 UD.)
- SOMBRILLA (3 UD.)
- ALTAVOZ EN FACHADA (2 UD.)
- JARDINERA (2 UD.)
- CARTEL ANUNCIADOR TIPO TIJERA (1 UD.)
- SOMBRILLA ATORNILLADA AL SUELO (1 UD.)

ALZADO FRONTAL (VISTA DESDE LA CALLE)



RESULTADO DE INSPECCIÓN

NO CONFORME

SE CONSTATA OCUPACIÓN Y ELEMENTOS NO AUTORIZADOS, INCUMPLIENDO LA NORMATIVA MUNICIPAL VIGENTE.

FECHA INSPECCIÓN: 20/05/2024

ESCALA: 1:100

NOTA: MEDICIONES Y DISTRIBUCIÓN APROXIMADAS REALIZADAS DURANTE LA INSPECCIÓN.