


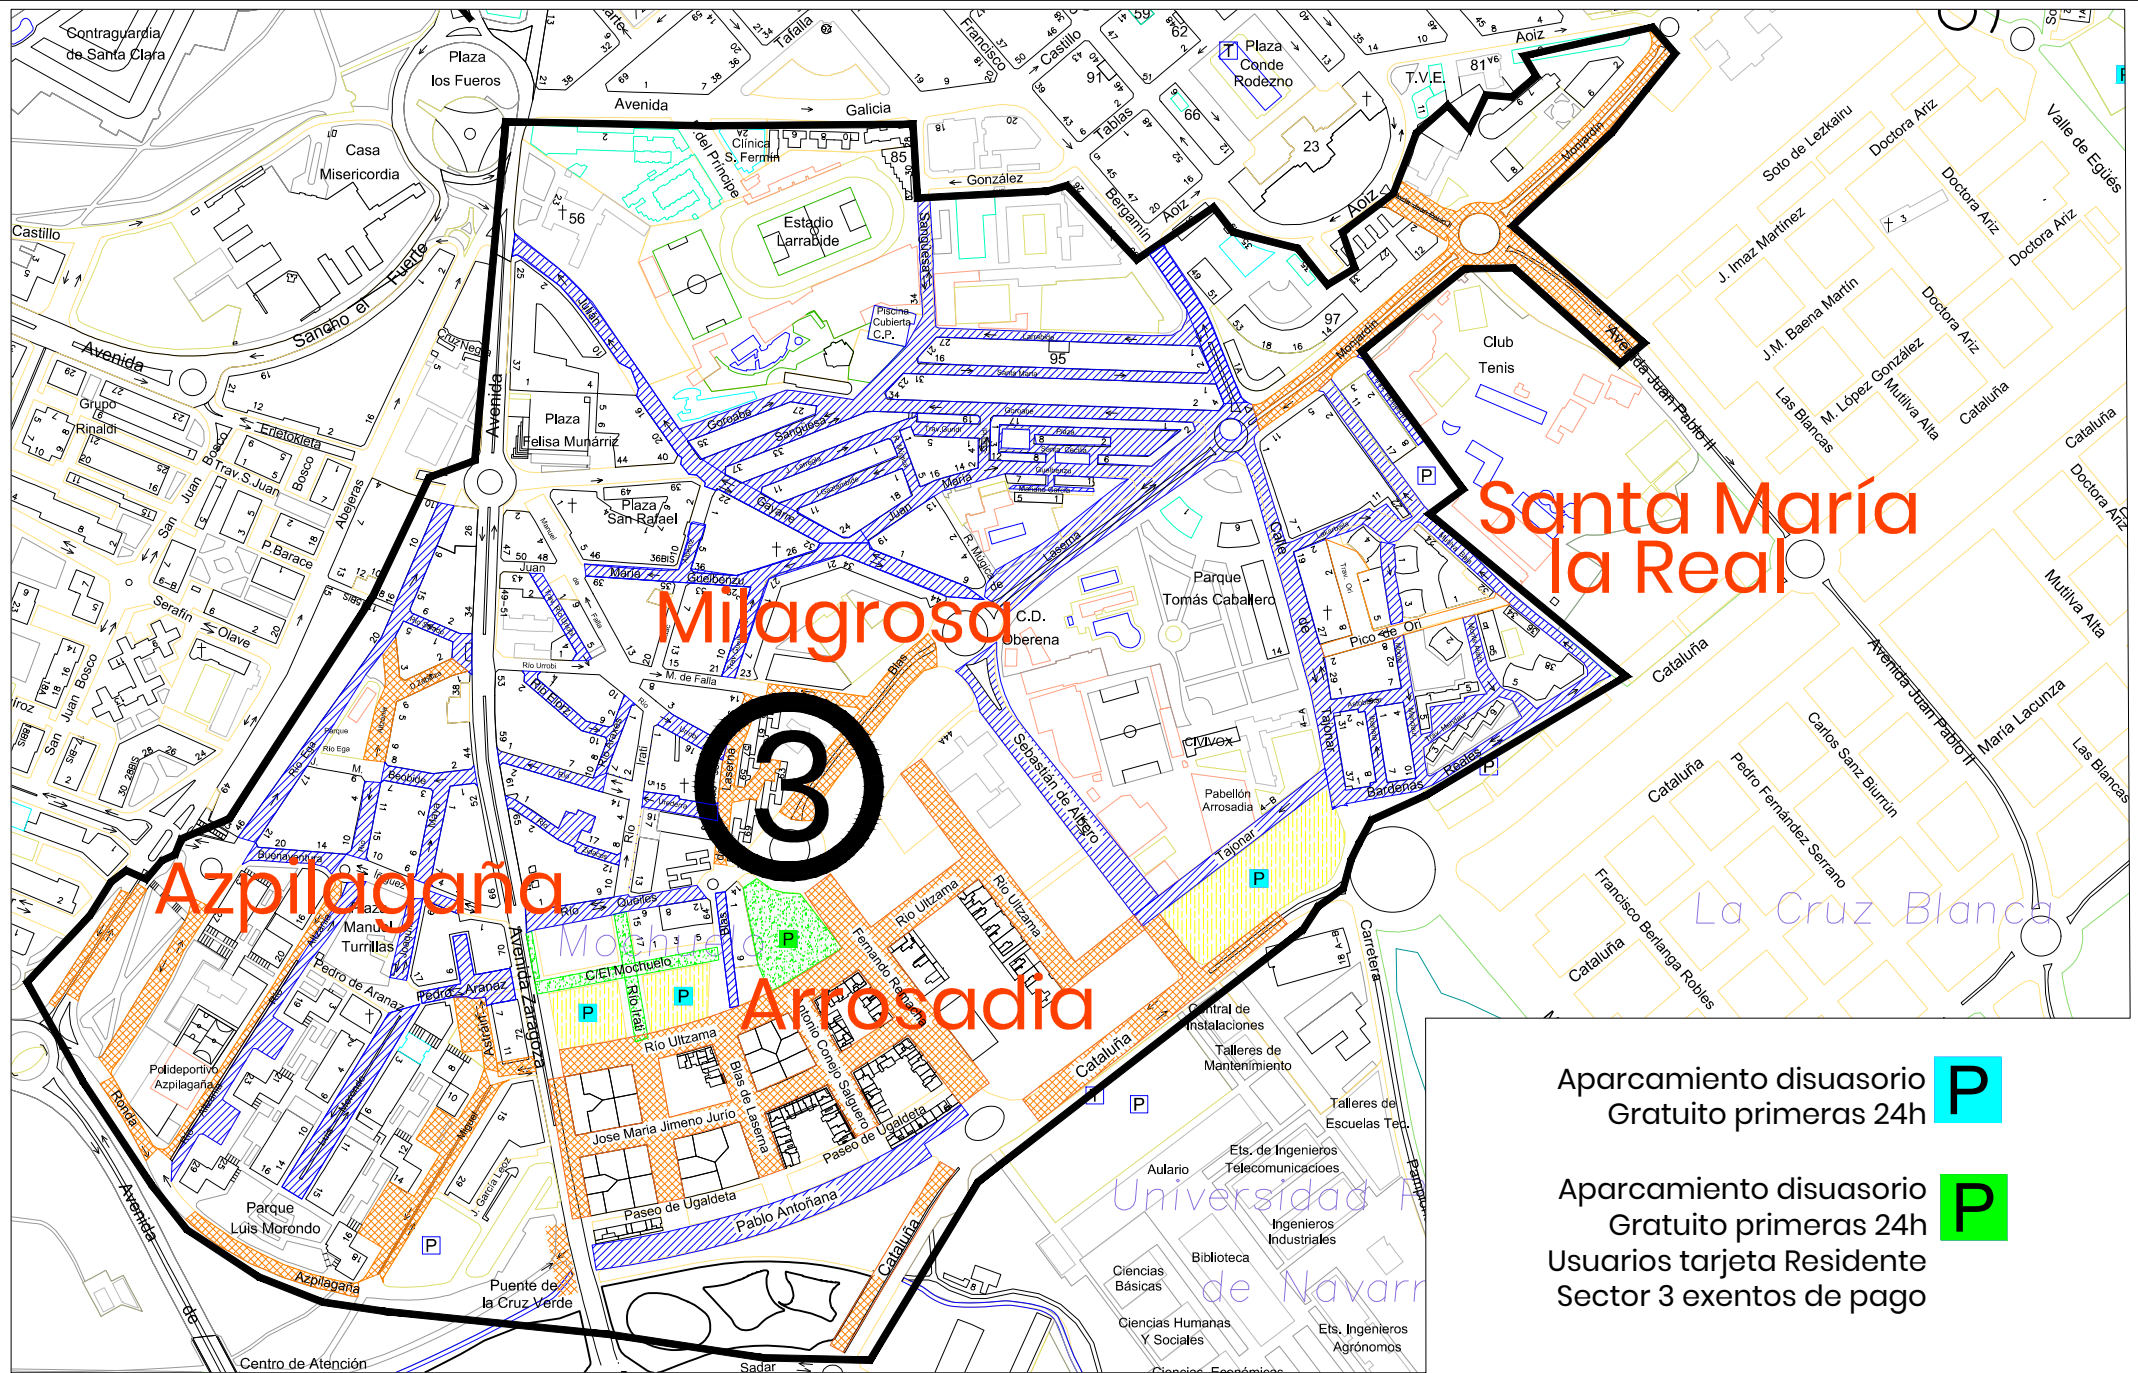

ESTRUCTURA DEL ESTACIONAMIENTO REGULADO  
SECTOR 3: MILAGROSA, STA Mª LA REAL,  
ARROSADIA Y AZPILAGAÑA

CLASIFICACIÓN ZONAL DEL APARCAMIENTO

AZUL VERDE  
NARANJA